


**PLAN ZAGOSPODAROWANIA TERENU  
RZUT  
SKALA 1:500**

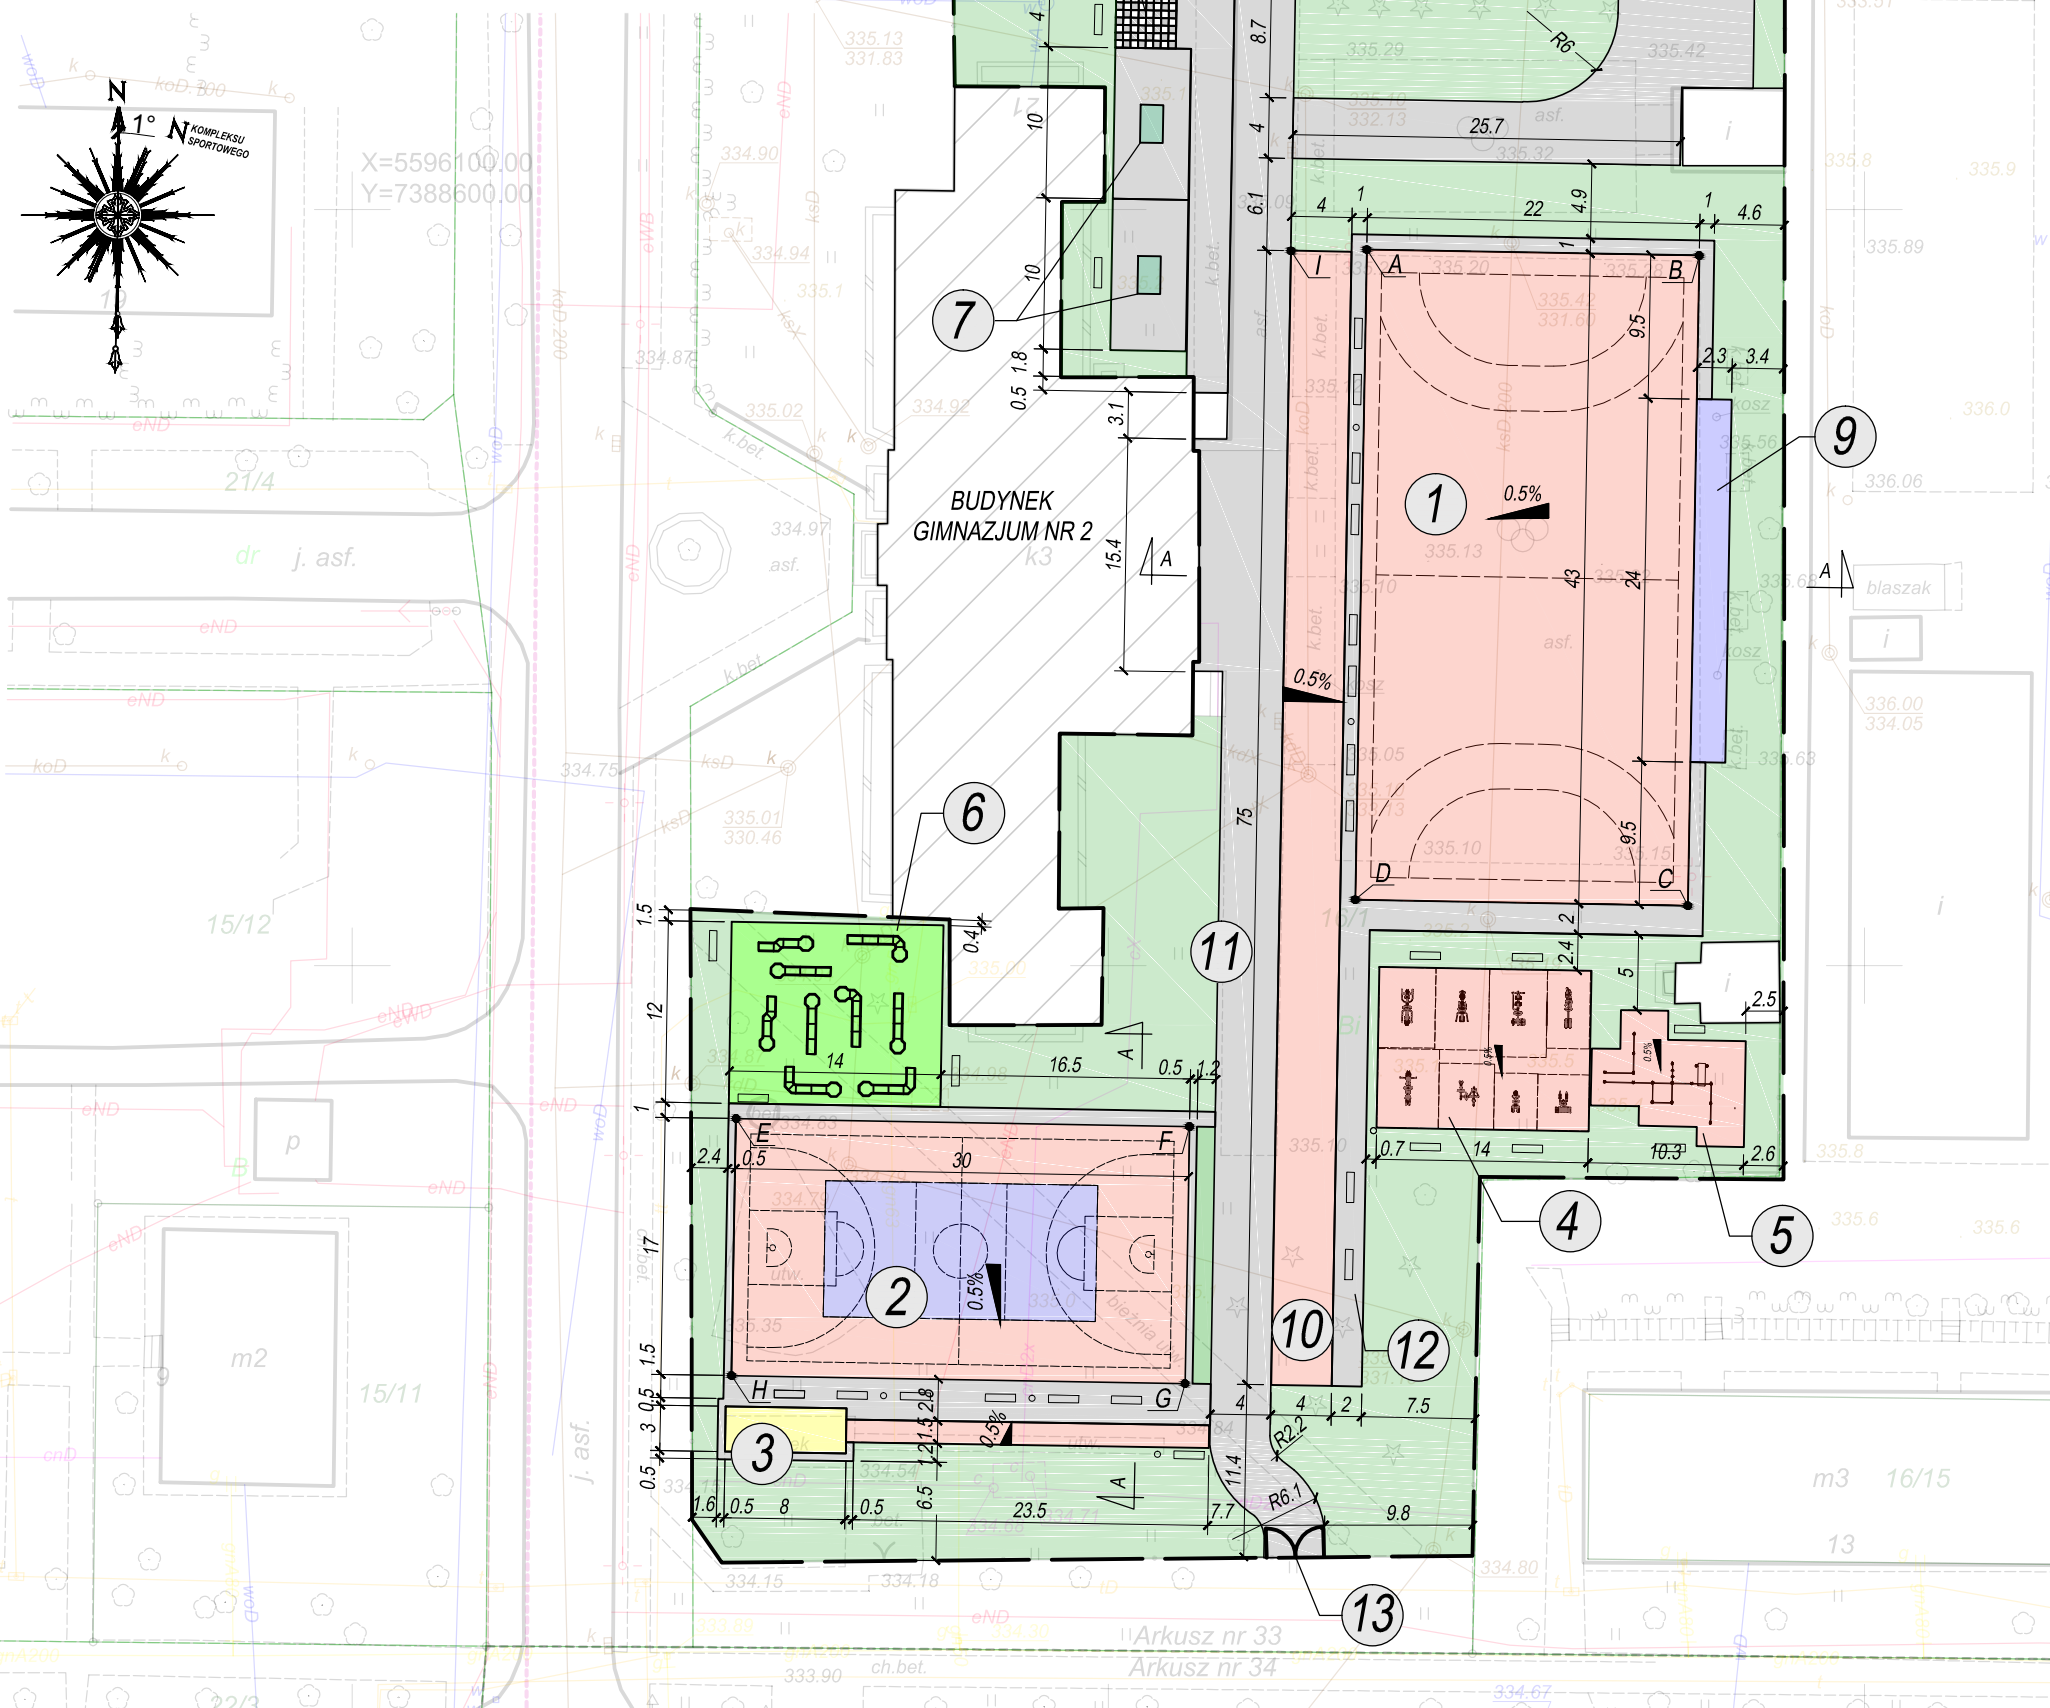

**LEGENDA:**

1. Boisko do piłki ręcznej (mini nożnej) o nawierzchni poliuretanowej  
22,00 x 43,00m = 946m<sup>2</sup> z polem gry: 20,00 x 40,00m
2. Boisko wielofunkcyjne o nawierzchni poliuretanowej - 17,00 x 30,00m = 510,00m<sup>2</sup>  
zawierające: boisko koszykówki - 15,00 x 28,00m  
boisko siatkówki - 9,00 x 18,00m
3. Skocznia w dal:  
rozbieg (poliuretan) 1,50 x 24,00m = 36,00m<sup>2</sup>  
zeskocznia 3,00 c 8,00m = 24,00m<sup>2</sup>
4. Siłownia zewnętrzna - 8 urządzeń podwójnych
5. Urządzenie wielofunkcyjne "Street workout"
6. Mini golf
7. Stoły do pingponga
8. Pole z szachownicą
9. Trybuna
10. Bieżnia prosta o nawierzchni poliuretanowej, trzytorowa - 4,00 x 75,00 = 300m<sup>2</sup>
11. Droga wewnętrzna
12. Chodniki
13. Brama wjazdowa

- nawierzchnia poliuretanowa
- nawierzchnia trawiasta
- nawierzchnia z kostki betonowej
- wypełnienie zeskokni - piasek
- minigolf

**WSPÓŁRZĘDNE PUNKTÓW CHARAKTERYSTYCZNYCH:**

|    | X            | Y            |
|----|--------------|--------------|
| A. | 7388667.0941 | 5596097.3541 |
| B. | 7388689.0907 | 5596096.9632 |
| C. | 7388688.3267 | 5596053.9700 |
| D. | 7388666.3301 | 5596054.3609 |
| E. | 7388625.3756 | 5596039.8941 |
| F. | 7388655.3709 | 5596039.3649 |
| G. | 7388655.0710 | 5596022.3675 |
| H. | 7388625.0757 | 5596022.8967 |
| I. | 7388662.0868 | 5596097.2773 |

|                      |  |                 |                      |
|----------------------|--|-----------------|----------------------|
| Jednostka projektowa | MKS BUDOWNICTWO Michał Książek<br>ul. Akcyjowa 65<br>43-186 Orzesze<br>tel. +48 501494936/+48 502287507<br>e-mail: mks.budownictwo@o2.pl |                 |                      |
| Inwestor             | Miejski Zespół Obsługi Ekonomiczno - Administracyjnej Szkół w Zawierciu,<br>ul. Paderewskiego 49, 42-400 Zawiercie                       |                 |                      |
| Lokalizacja obiektu  | działka nr 16/1, ul. Niedziakowskiego 21, Zawiercie, woj. śląskie  |                 |                      |
| Projektant           | mgr inż. Michał Książek   upr. bud. nr SLK/5179/PWOK/14, SLOIIB: SLK/BO/9022/15  |                 |                      |
| Tytuł projektu       | <b>PROJEKT BUDOWLANY - WYKONAWCZY<br/>BUDOWY KOMPLEKSU BOISK SPORTOWYCH<br/>PRZY GIMNAZJUM NR 2 W ZAWIERCIU</b>                          | Data<br>12.2015 | Branża<br>Architekt. |
| Tytuł rysunku        | PLAN ZAGOSPODAROWANIA<br>TERENU  | Skala<br>1:500  | Nr rysunku<br>01     |