


Fragment mapy zasadniczej

Skala 1:500

Godło mapy zasadniczej: 7.135.06.14.3.1, 7.135.06.14.3.3

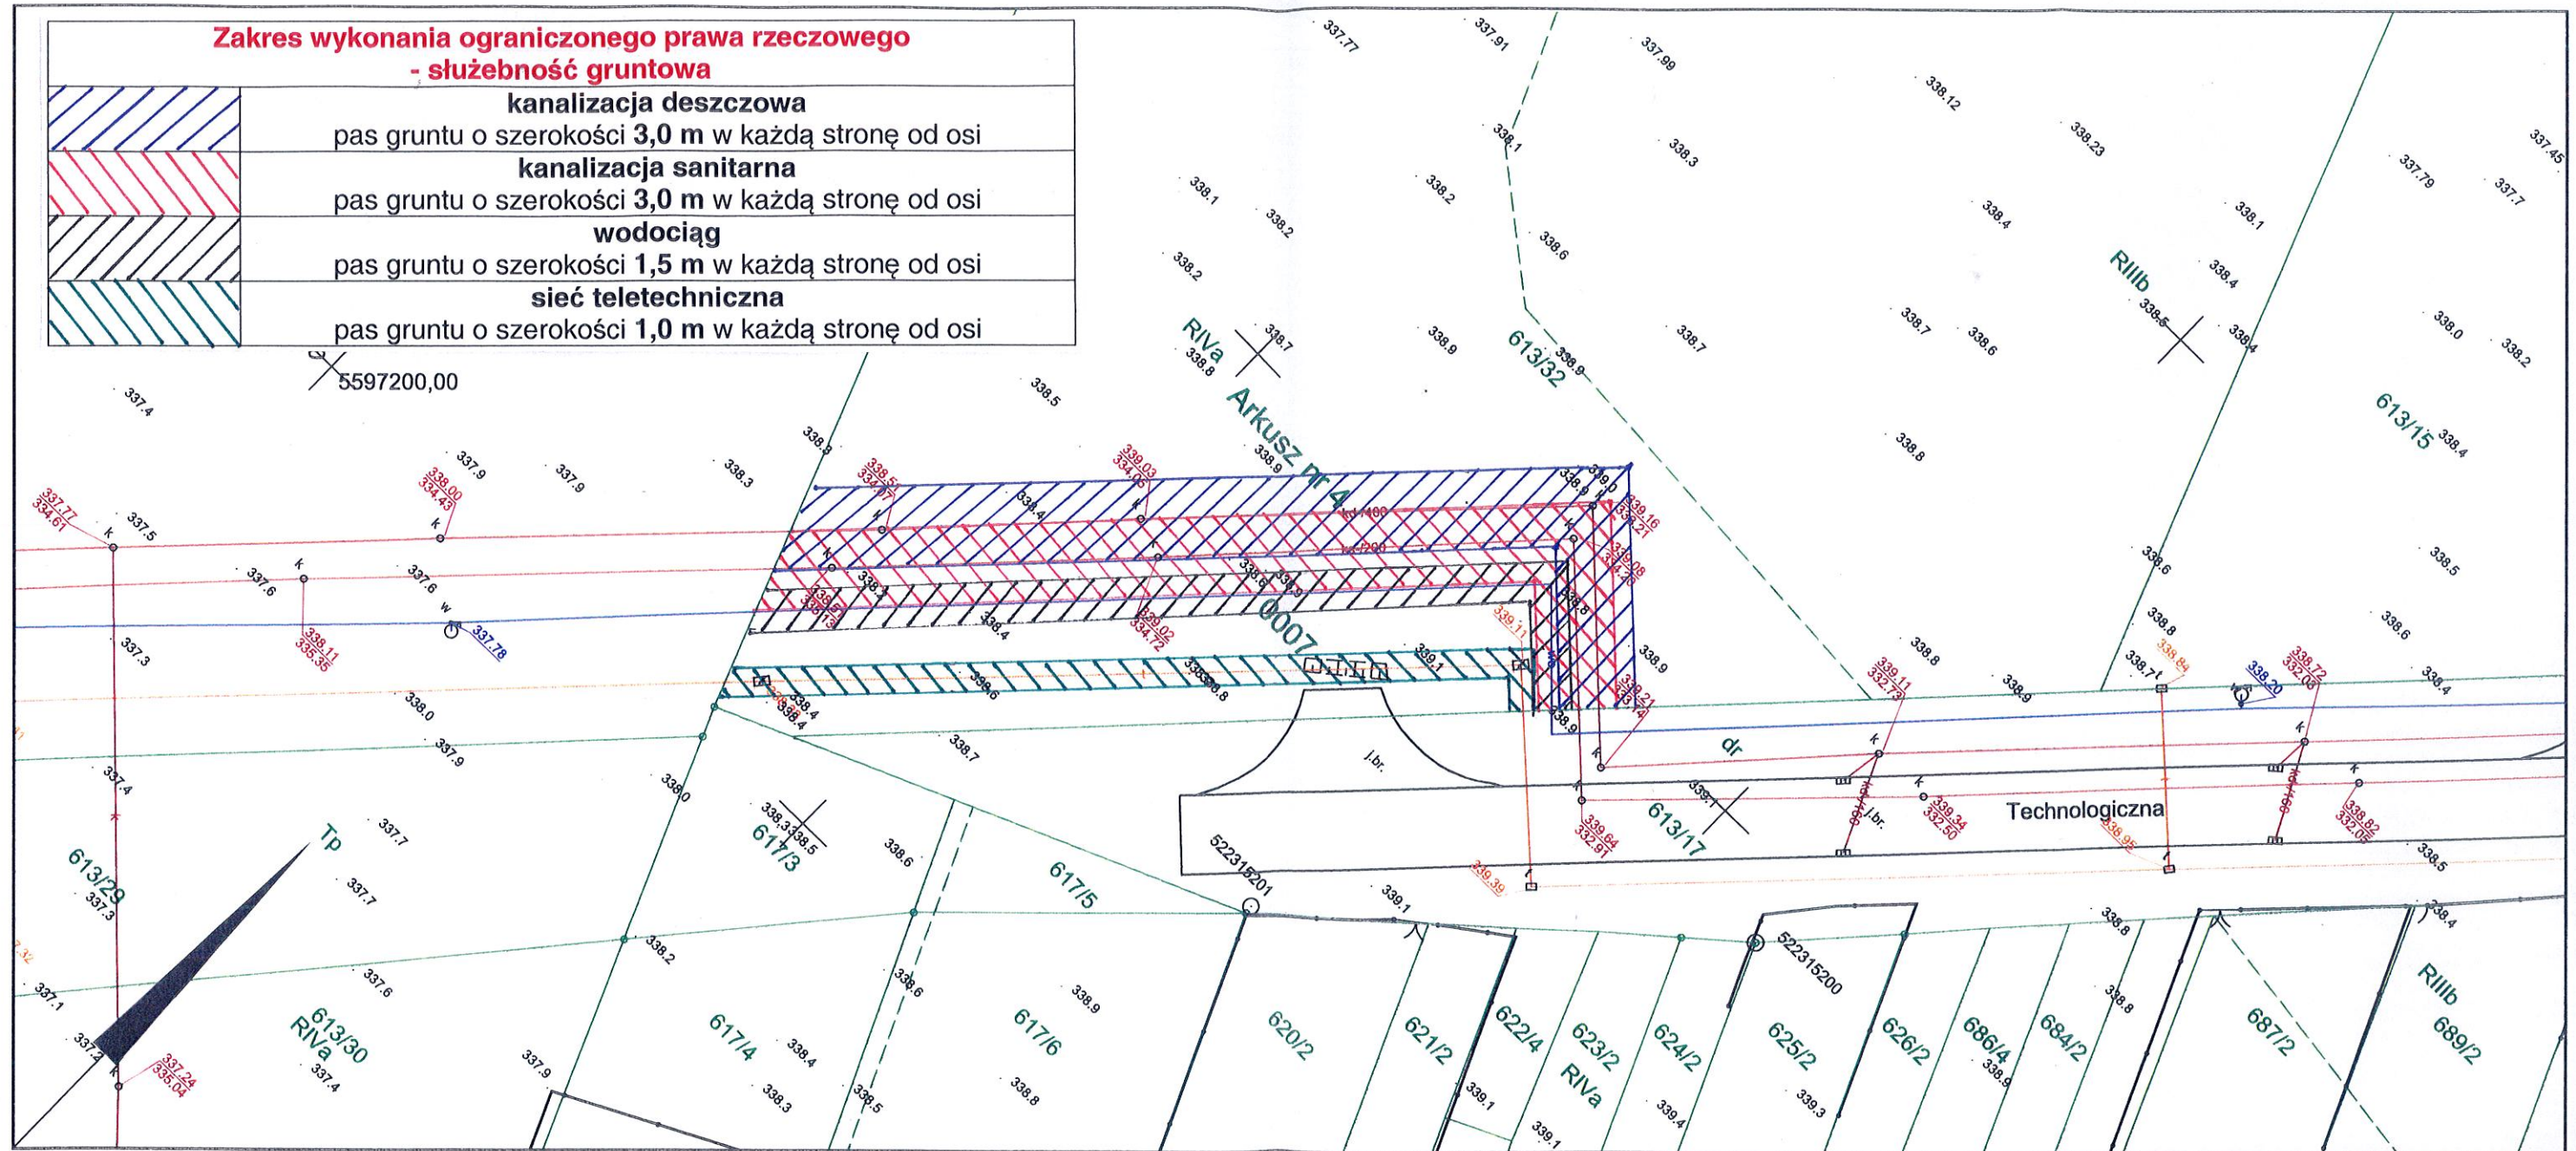

Justyna Frej  
Wykonak:

Dokument nie zawiera wszystkich informacji określonych w rozporządzeniu, a położenie niektórych elementów niniejszej mapy może nie spełniać wymagań określonych w rozporządzeniu oraz standardach technicznych.  
Podstawa prawna: §86 ust.1 rozporządzenia Ministra Rozwoju Regionalnego i Budownictwa z dnia 29.03.2001 r. w sprawie ewidencji gruntów i budynków (DZ.U.2016.1034 tj.).  
**Granice działek do celów projektowych i prawnych wymagają ustalenia w terenie.**

Poświadczam zgodność niniejszej kopii z treścią materiału państwowego zasobu geodezyjnego i kartograficznego

|  |   |
|--|---|
| Organ prowadzący państwowy zasób geodezyjny i kartograficzny | Prezydent Miasta Zawiercia Gminy Ośrodek Dokumentacji Geodezyjnej i Kartograficznej |
|--|---|

|                        |                      |
|------------------------|----------------------|
| Nazwa materiału zasobu | GODGIK.6642.875.2017 |
|------------------------|----------------------|

|  |                    |
|--|--------------------|
| Identyfikator ewidencyjny materiału zasobu | P.2416021.2011.968 |
|--|--------------------|

|                      |                              |
|----------------------|------------------------------|
| Data wykonania kopii | Zawiercie, dn. 04-05-2017 r. |
|----------------------|------------------------------|

Imię, nazwisko i podpis osoby reprezentującej organ

Z up. Prezydenta Miasta  
Zdzisław Święciak  
Gminny Ośrodek Dokumentacji Geodezyjnej i Kartograficznej