


Załącznik Nr 1

Fragment mapy zasadniczej

Skala 1:500

Godło mapy zasadniczej: 7.135.06.14.3.1, 7.135.06.14.3.3

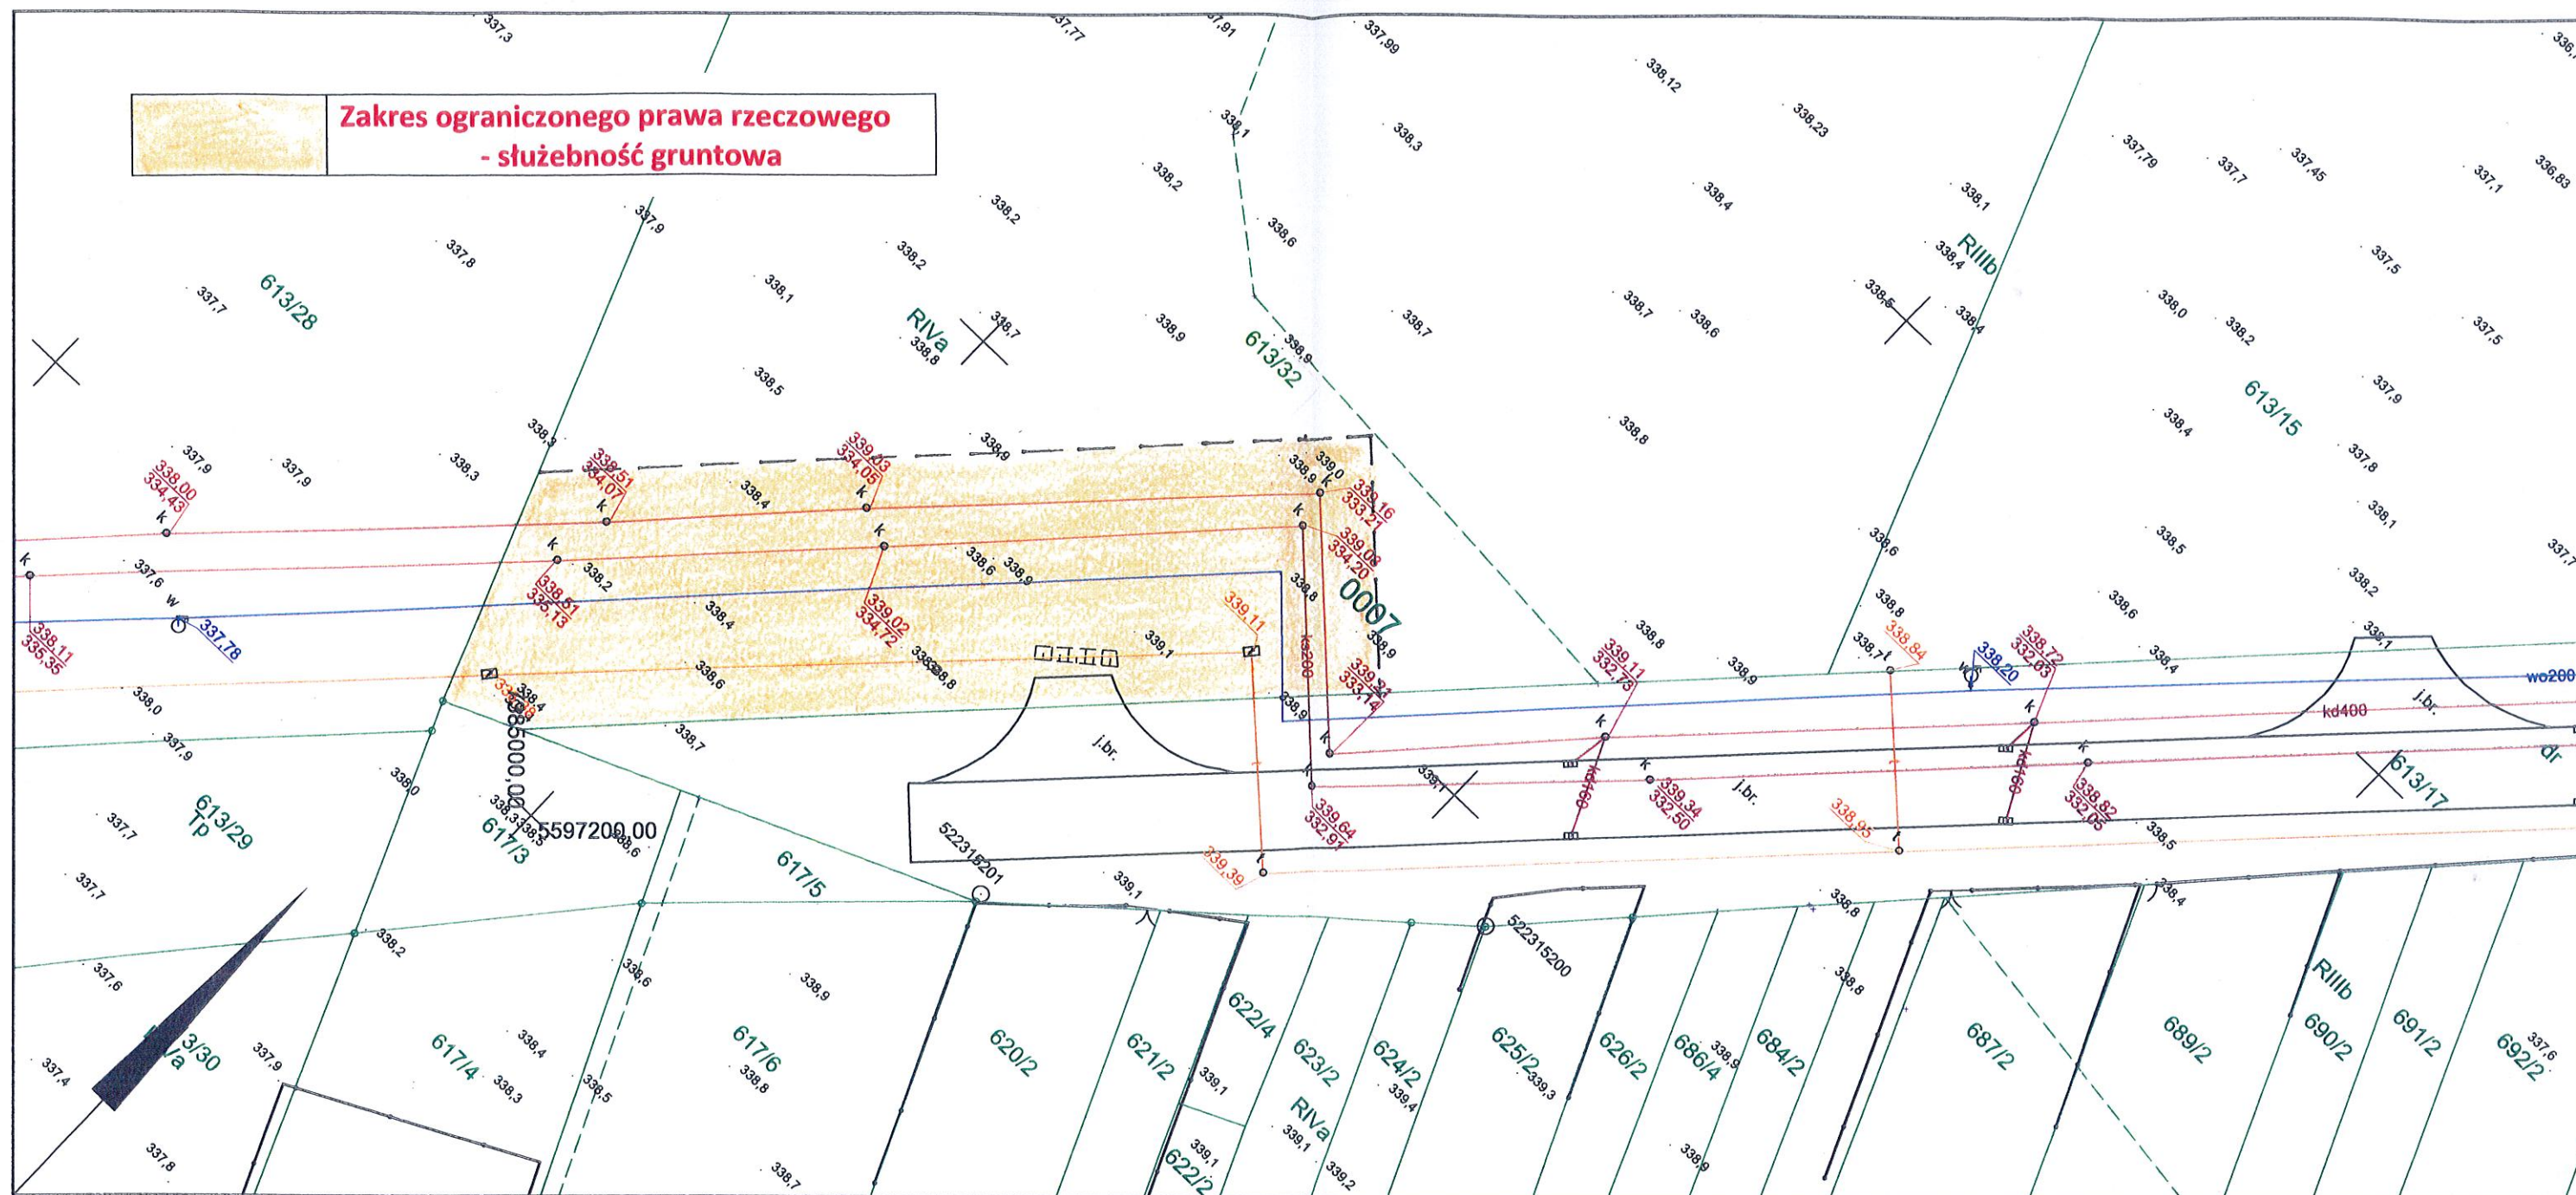

**Zakres ograniczonego prawa rzeczowego
- służebność gruntowa**

WYKONANIE: JUSTYNA FROJ

Dokument nie zawiera wszystkich informacji określonych w rozporządzeniu, a położenie niektórych elementów niniejszej mapy może nie spełniać wymagań określonych w rozporządzeniu oraz standardach technicznych.
Podstawa prawna: §86 ust.1 rozporządzenia Ministra Rozwoju Regionalnego i Budownictwa z dnia 29.03.2001 r. w sprawie ewidencji gruntów i budynków (DZ.U.2016.1034 tj.).
Granice działek do celów projektowych i prawnych wymagają ustalenia w terenie.

Poświadczam zgodność niniejszej kopii z treścią materiału państwowego zasobu geodezyjnego i kartograficznego	
Organ prowadzący państwowy zasób geodezyjny i kartograficzny	Prezydent Miasta Zawiercia Gminy Ośrodek Dokumentacji Geodezyjnej i Kartograficznej
Nazwa materiału zasobu	GODGIK 6642 187 17
Identyfikator ewidencyjny materiału zasobu	P.2416021.2011.968 Z up. Prezydenta Miasta Zawiercia, dn. 19-01-2017 r.
Data wykonania kopii	19-01-2017 r.
Imię, nazwisko i podpis osoby reprezentującej organ	Joanna Fudula Naczelnik Gminnego Ośrodka Dokumentacji Geodezyjnej i Kartograficznej