


**Fragment mapy zasadniczej**

Skala 1:500

Godło mapy zasadniczej: 7.135.06.14.3.1, 7.135.06.14.3.2

**Załącznik Nr 2**

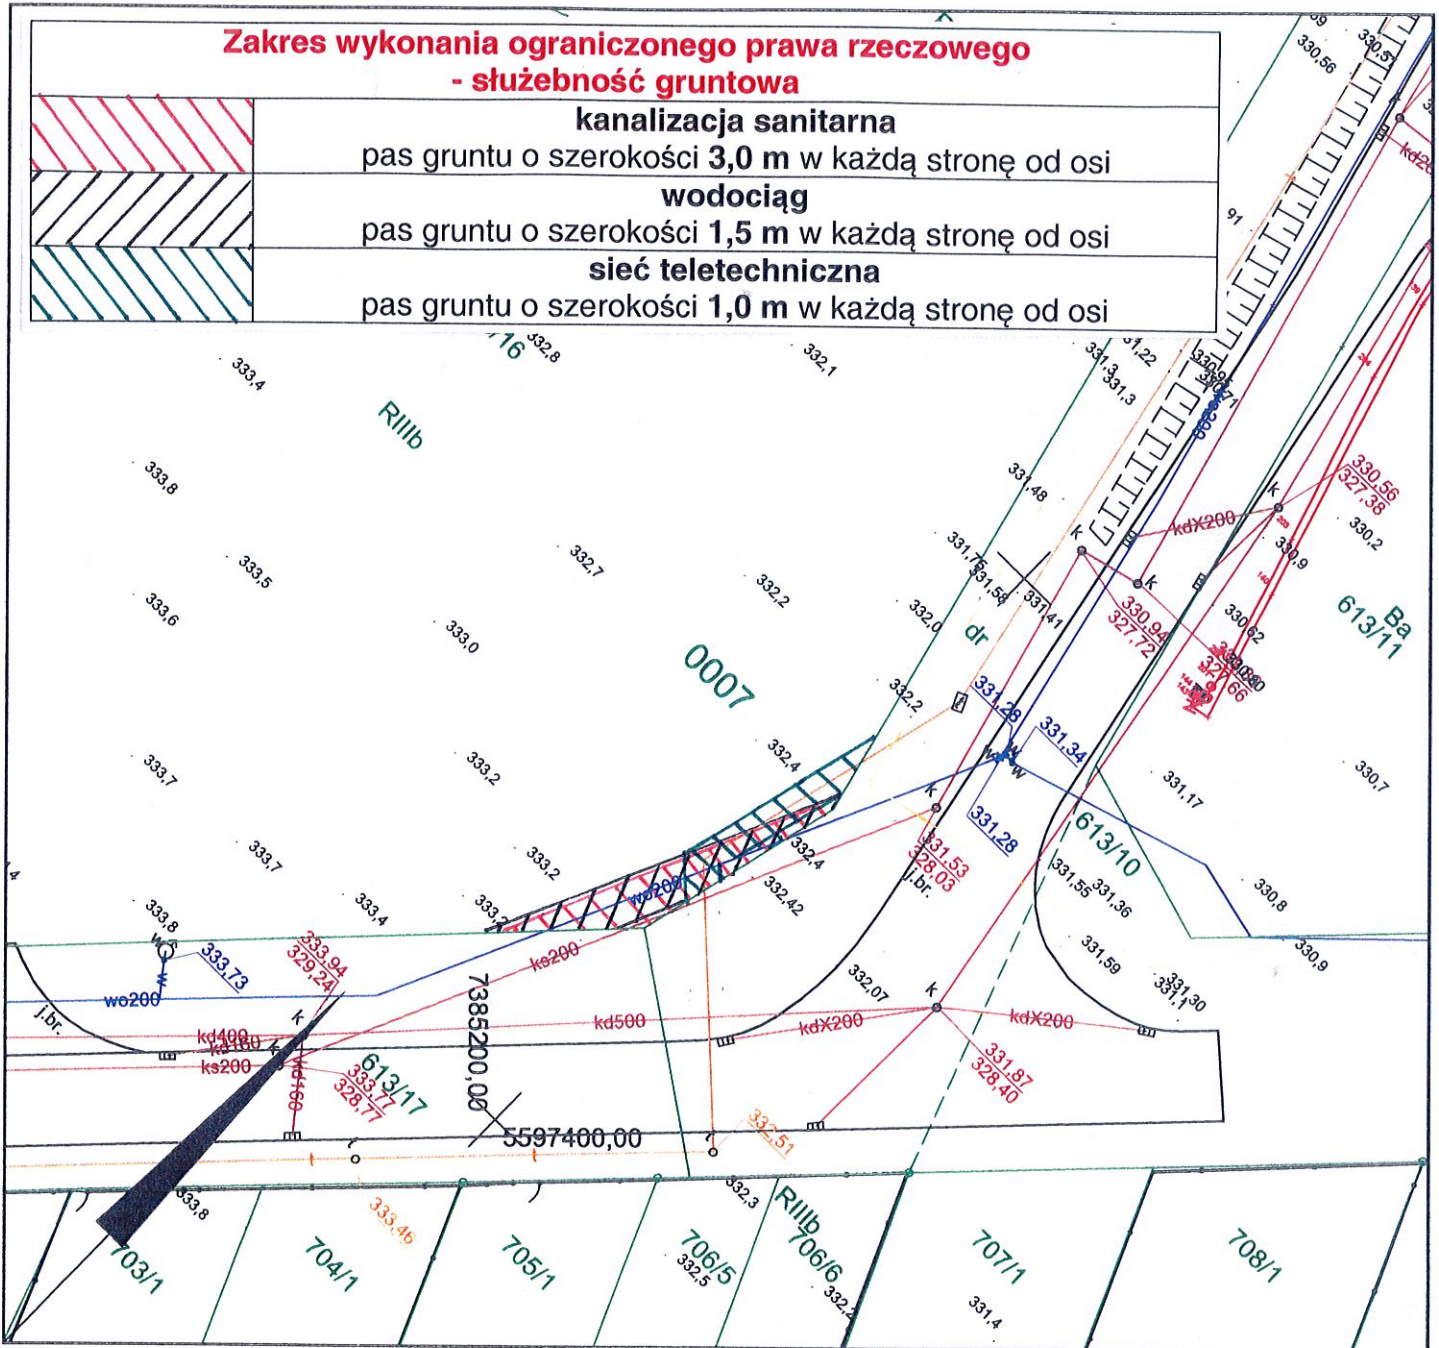

Poświadczają zgodność niniejszej kopii z treścią materiału państwowego zasobu geodezyjnego i kartograficznego	
Organ prowadzący państwowy zasób geodezyjny i kartograficzny	Prezydent Miasta Zawiercia Gminy Ośrodek Dokumentacji Geodezyjnej i Kartograficznej
Nazwa materiału zasobu	GODGIK.6642. 132.12
Identyfikator ewidencyjny materiału zasobu	P.2416021.2011.968
Data wykonania kopii	Z up. Prezydenta Miasta Zawiercia, dn. 19-01-2017 r.
Imię, nazwisko i podpis osoby reprezentującej organ	Joanna Padula GEODYTA MIMNY Naczelnik Miejskiego Ośrodka Dokumentacji Geodezyjnej i Kartograficznej

*WYKONAŁ: JUSTYNA PROJEKT*  
 Dokument nie zawiera wszystkich informacji określonych w rozporządzeniu, a położenie niektórych elementów niniejszej mapy może nie spełniać wymagań określonych w rozporządzeniu oraz standardach technicznych.  
 Podstawa prawna: §86 ust.1 rozporządzenia Ministra Rozwoju Regionalnego i Budownictwa z dnia 29.03.2001 r. w sprawie ewidencji gruntów i budynków (DZ.U.2016.1034 tj.).  
**Granice działek do celów projektowych i prawnych wymagają ustalenia w terenie.**