


Fragment mapy zasadniczej

Skala 1:500

Godło mapy zasadniczej: 7.135.06.14.3.1, 7.135.06.14.3.2

Załącznik Nr 2

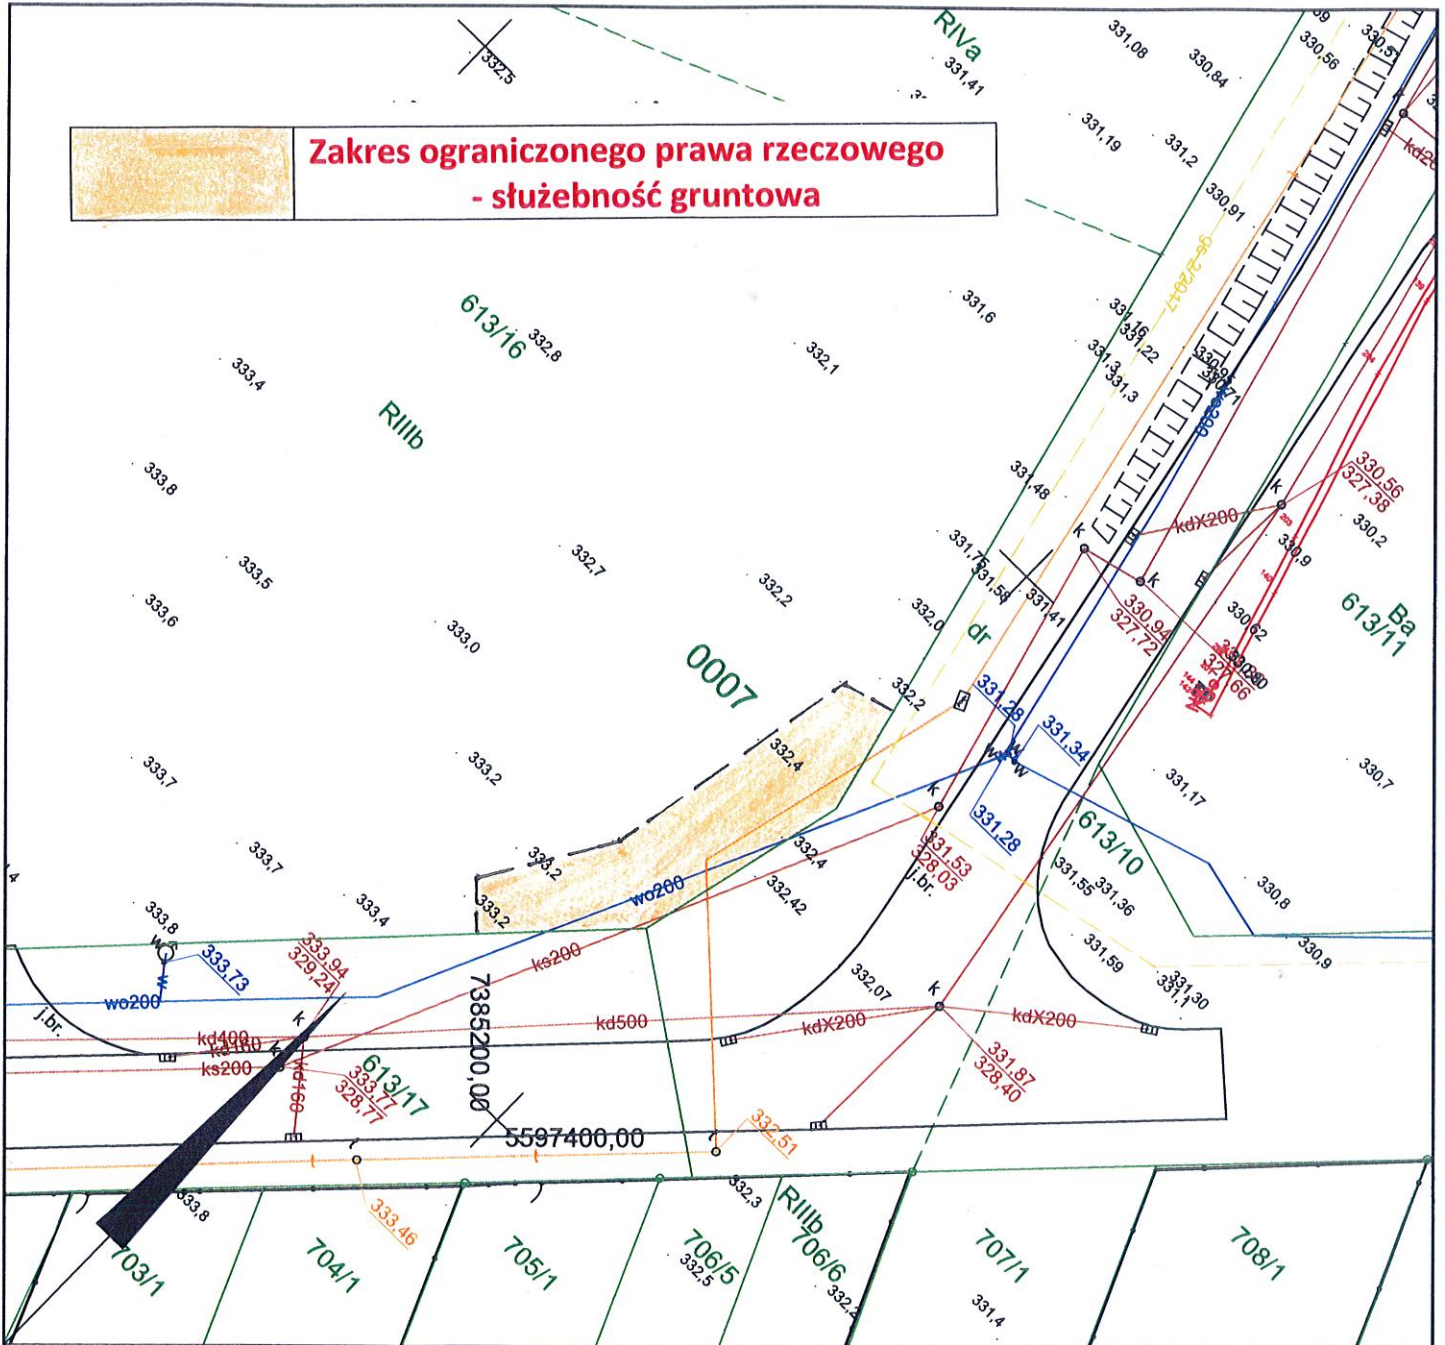

Poświadczam się zgodność niniejszej kopii z treścią materiału państwowego zasobu geodezyjnego i kartograficznego

Organ prowadzący państwowy zasób geodezyjny i kartograficzny	Prezydent Miasta Zawiercia Gminy Ośrodek Dokumentacji Geodezyjnej i Kartograficznej
--	--

Nazwa materiału zasobu	GODGIK.6642.137.77
------------------------	--------------------

Identyfikator ewidencyjny materiału zasobu	P.2416021.2011.968 Z up. Prezydenta Miasta
--	---

Data wykonania kopii	Zawiercie dn. 19-01-2017 r.
----------------------	-----------------------------

Imię, nazwisko i podpis osoby reprezentującej organ	Joanna Jędrzejko GEODETA GMINNY Naczelnik Gminnego Ośrodka Dokumentacji Geodezyjnej i Kartograficznej
---	---

WYKONANE: JUSTYNA FROD

Dokument nie zawiera wszystkich informacji określonych w rozporządzeniu, a położenie niektórych elementów niniejszej mapy może nie spełniać wymagań określonych w rozporządzeniu oraz standardach technicznych.
 Podstawa prawna: §86 ust.1 rozporządzenia Ministra Rozwoju Regionalnego i Budownictwa z dnia 29.03.2001 r. w sprawie ewidencji gruntów i budynków (DZ.U.2016.1034 tj.).
Granice działek do celów projektowych i prawnych wymagają ustalenia w terenie.