Układ współrzędnych prostokątnych płaskich:2000, południk: 21
Układ wysokościowy : Kronsztadt 86

Województwo : *śląskie*
Powiat : *2416 - zawierciański*
Jednostka ewidencyjna : *241602_1 - Zawiercie*
Obręb ewidencyjny : *0007 , Marciszów*
Miejsowość : *Zawiercie*

Załącznik Nr 4

Fragment mapy zasadniczej

Skala 1:500

Godło mapy zasadniczej: 7.135.06.14.3.1, 7.135.06.14.3.2

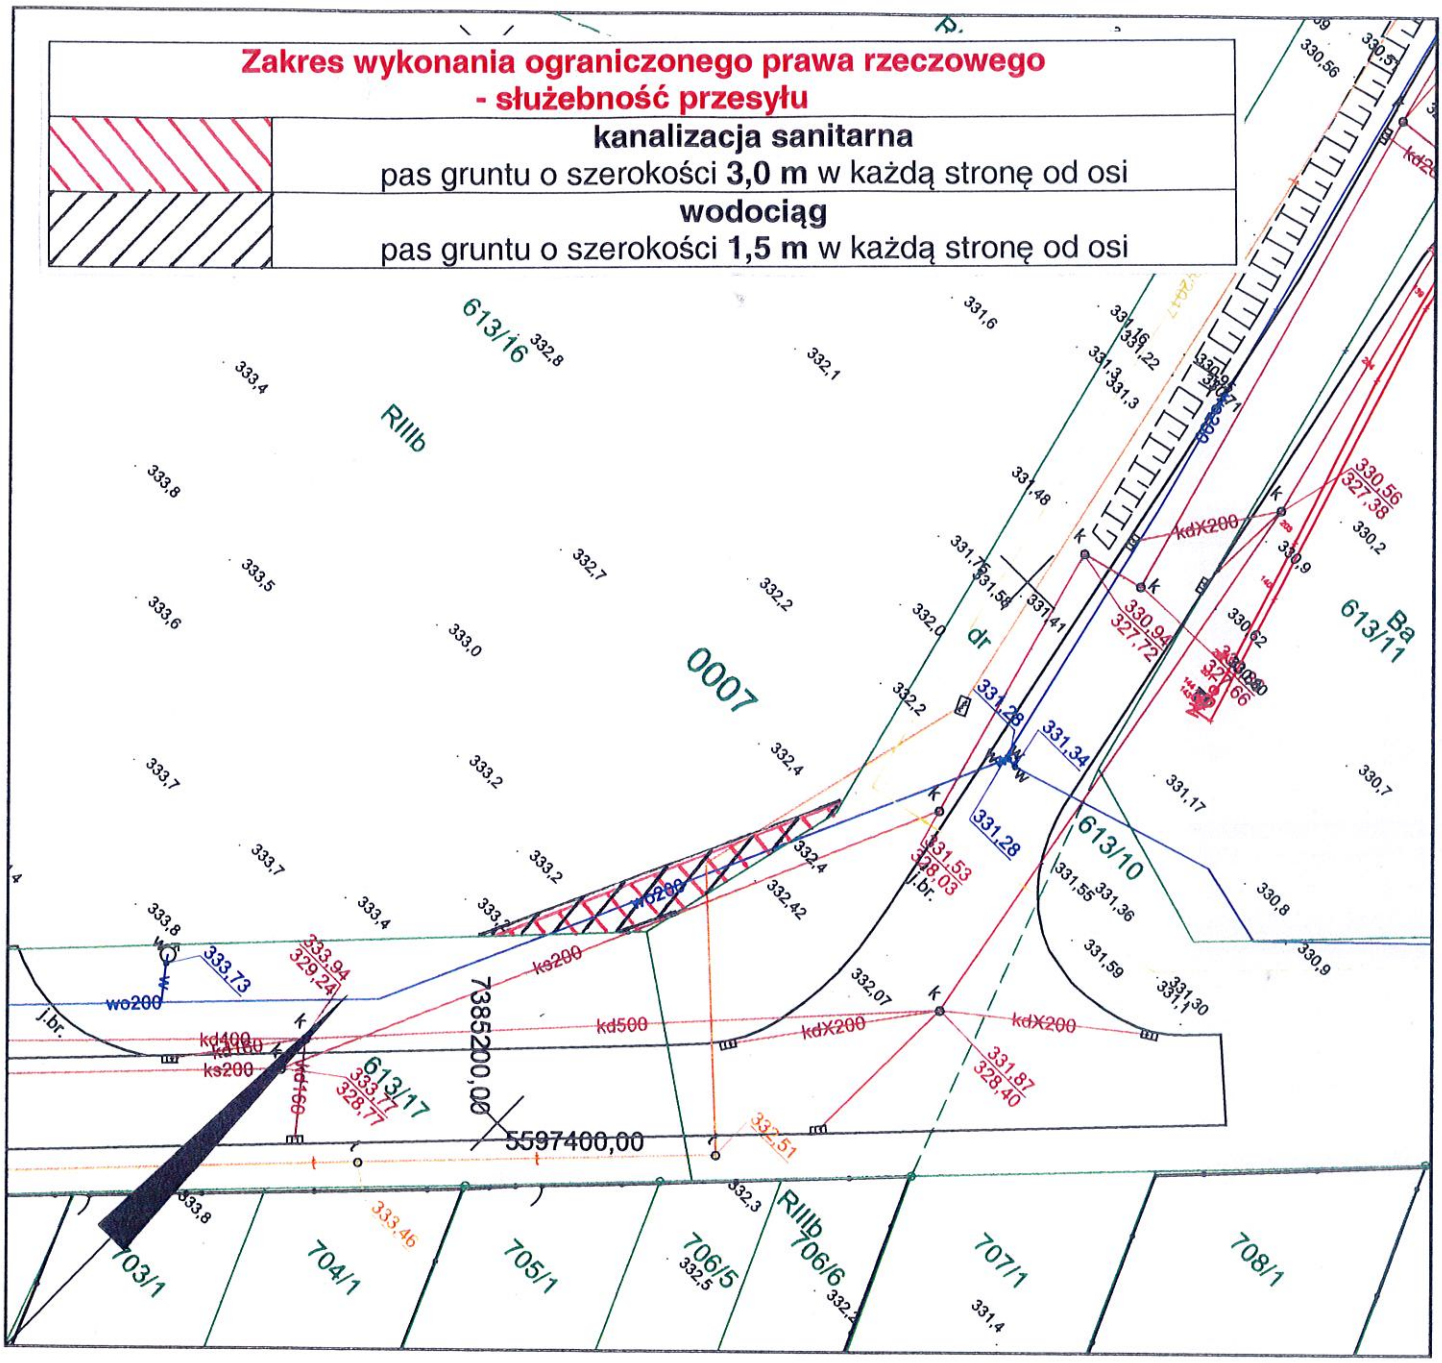

Poświadcza się zgodność niniejszej kopii z treścią materiału państwowego zasobu geodezyjnego i kartograficznego

Organ prowadzący państwowy zasób geodezyjny i kartograficzny	Prezydent Miasta Zawiercia Gminy Ośrodek Dokumentacji Geodezyjnej i Kartograficznej
Nazwa materiału zasobu	GODGiK.6642. 132.17
Identyfikator ewidencyjny materiału zasobu	P.2416021.2011.968
Data wykonania kopii	Z up. Prezydenta Miasta Zawiercie, dn. 19-01-2017 r.
Imię, nazwisko i podpis osoby reprezentującej orgran	Joanna Padula GEODETA GMINNY Naczelnik Gminnego Ośrodka Dokumentacji Geodezyjnej i Kartograficznej

WYKONAŁ: JUSTYNA FRED

Dokument nie zawiera wszystkich informacji określonych w rozporządzeniu, a położenie niektórych elementów niniejszej mapy może nie spełniać wymagań określonych w rozporządzeniu oraz standardach technicznch.
Podstawa prawna: §86 ust.1 rozporządzenia Ministra Rozwoju Regionalnego i Budownictwa z dnia 29.03.2001 r. w sprawie ewidencji gruntów i budynków (DZ.U.2016.1034 tj.).

Granice działek do celów projektowych i prawnych wymagają ustalenia w terenie.